

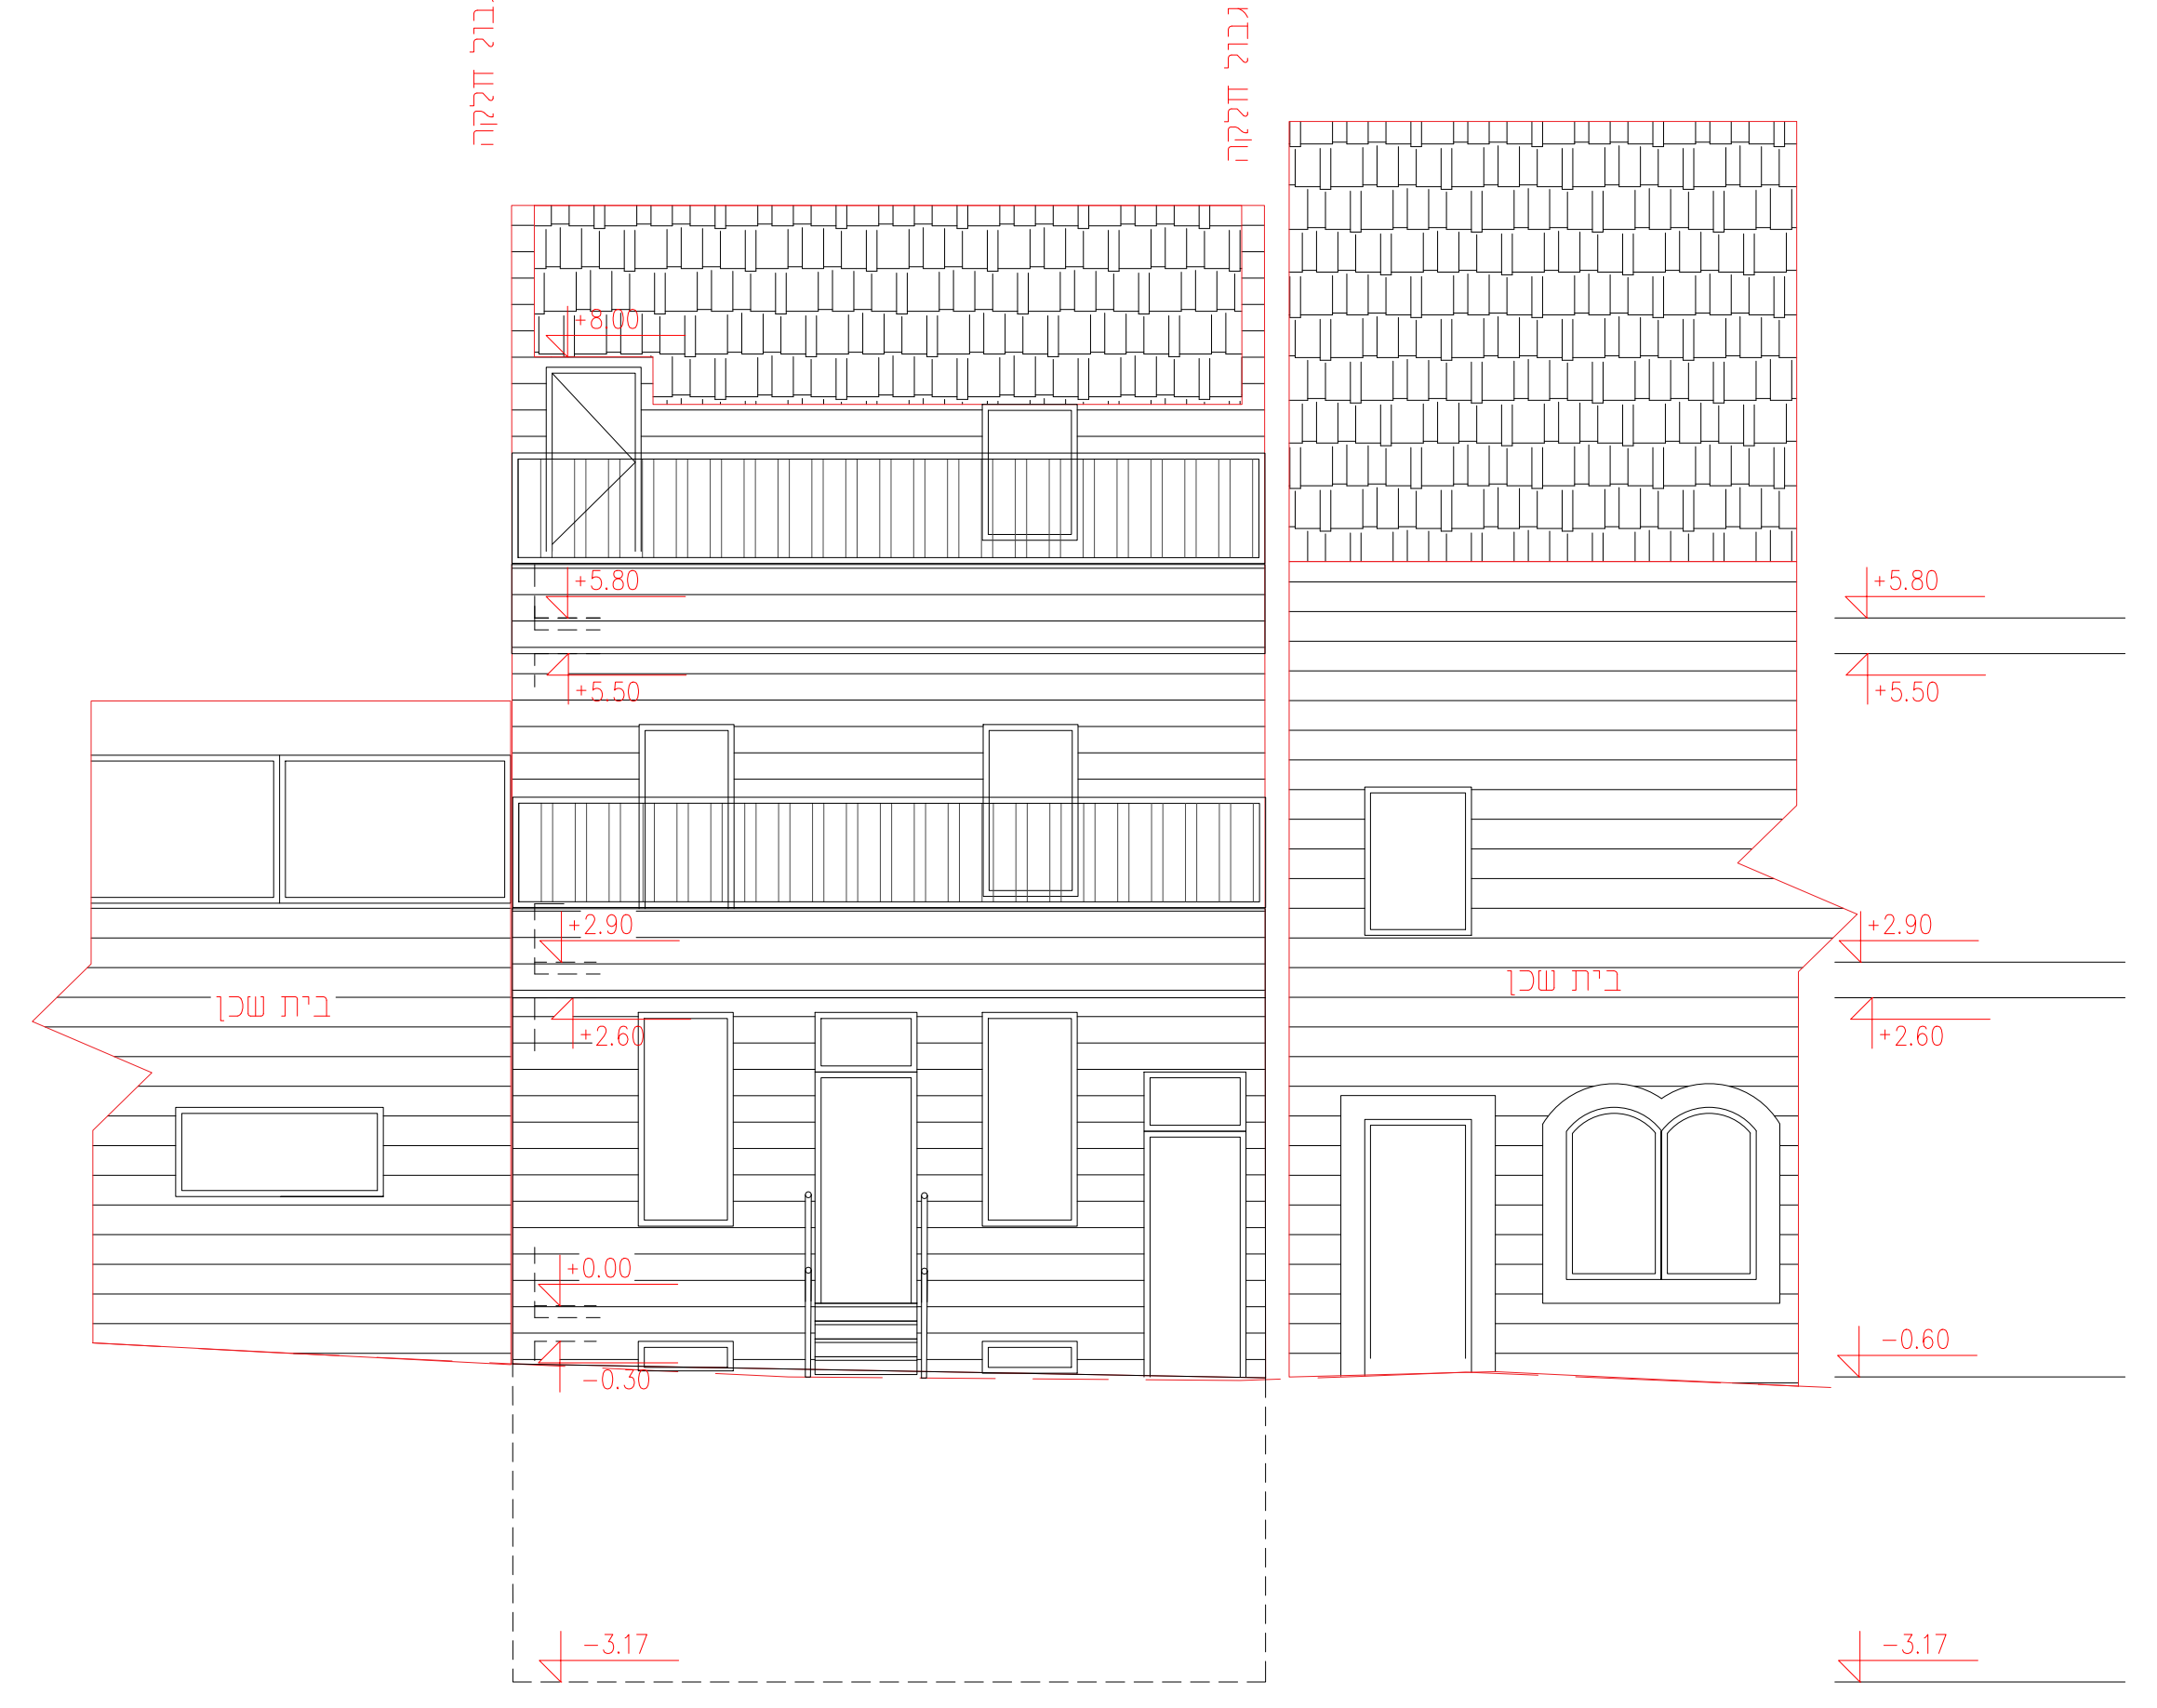



חזית דרומית
קנ"מ: 1:100

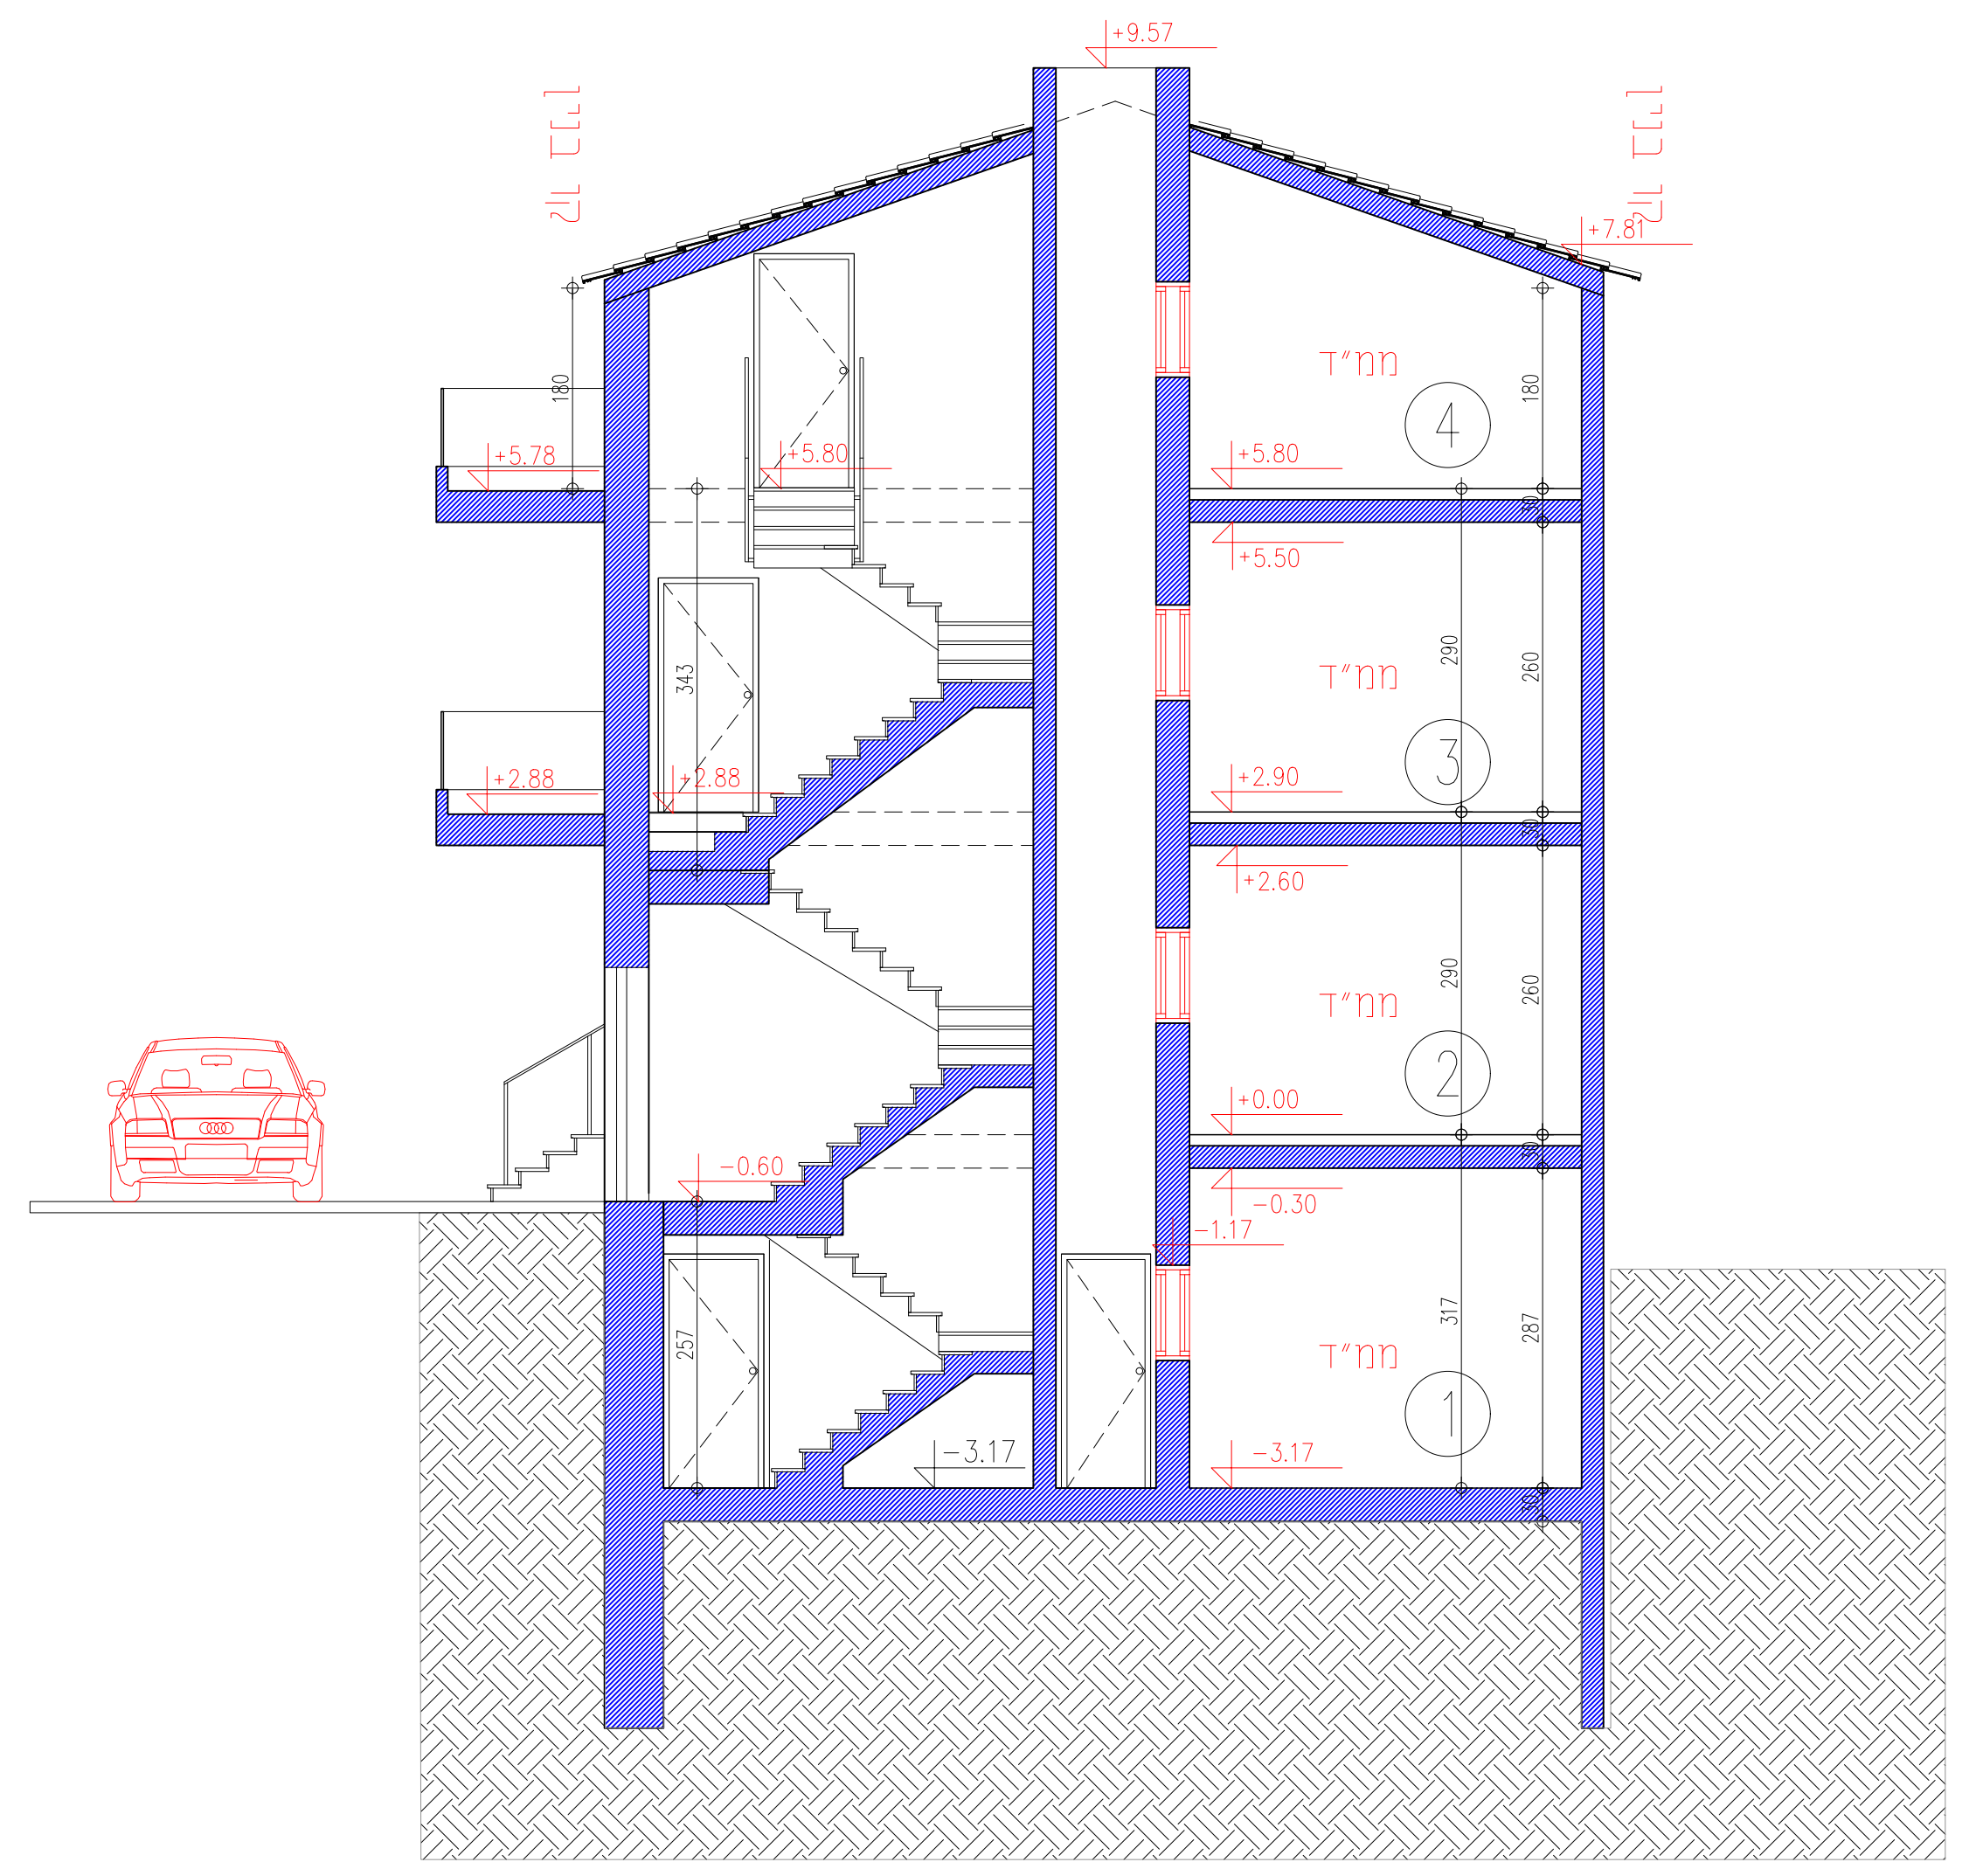


חתך א-א

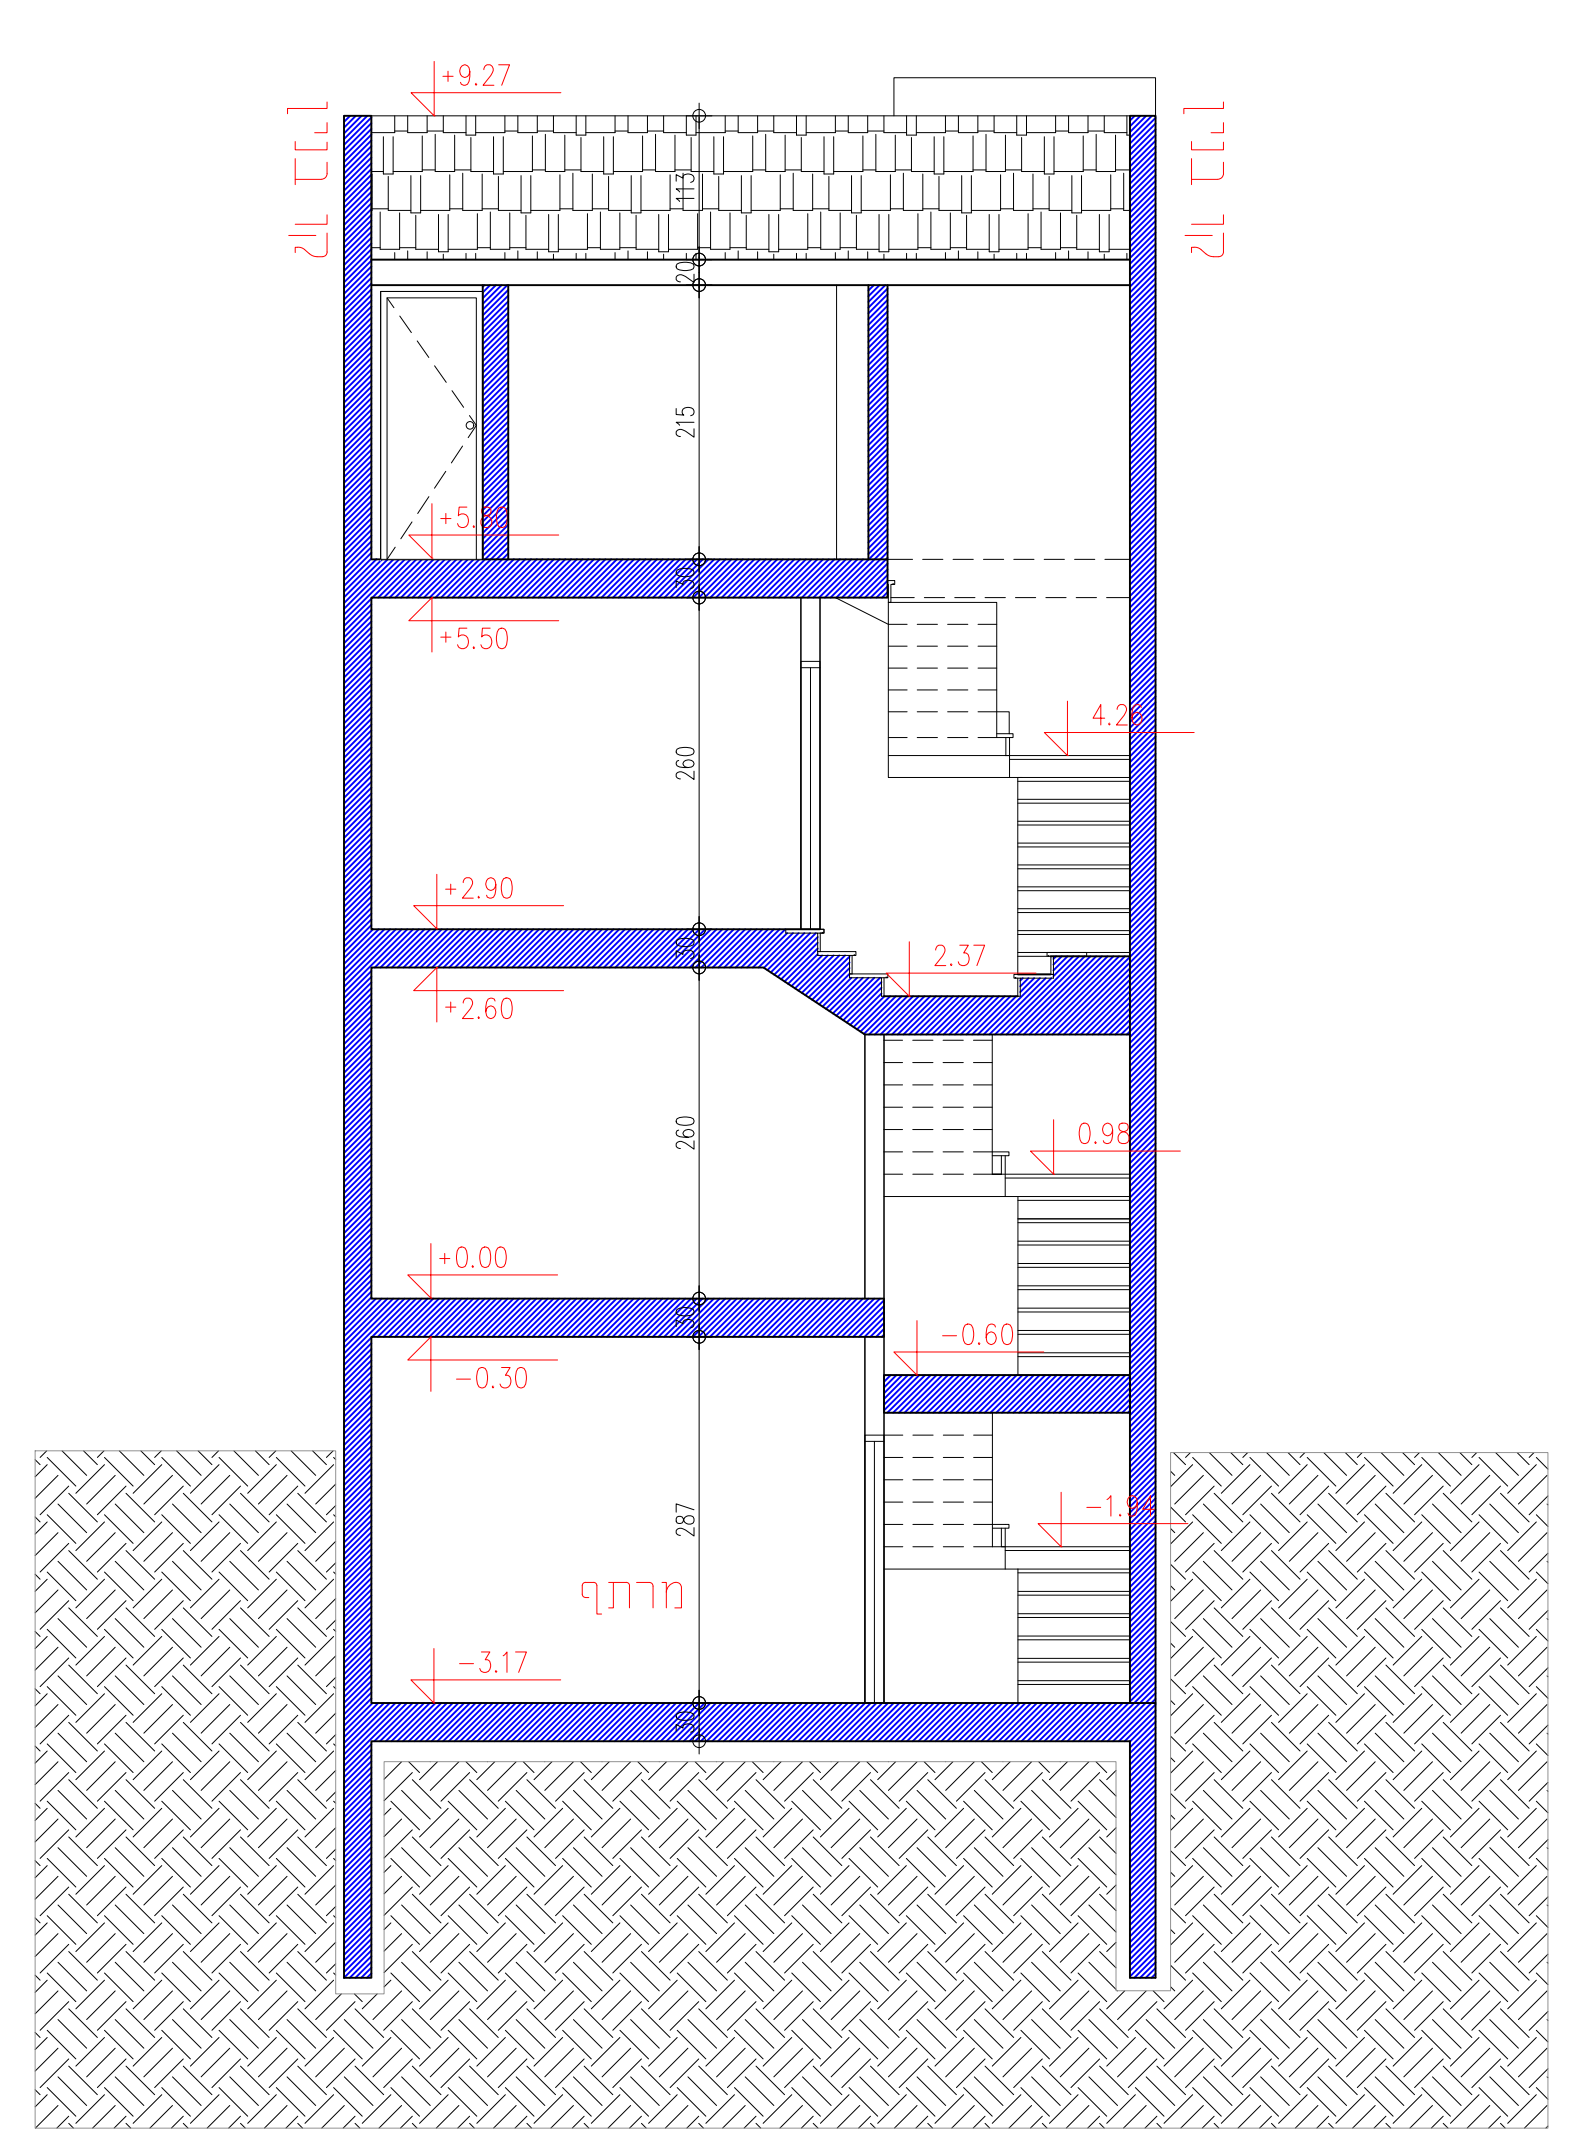


חתך ר-ר

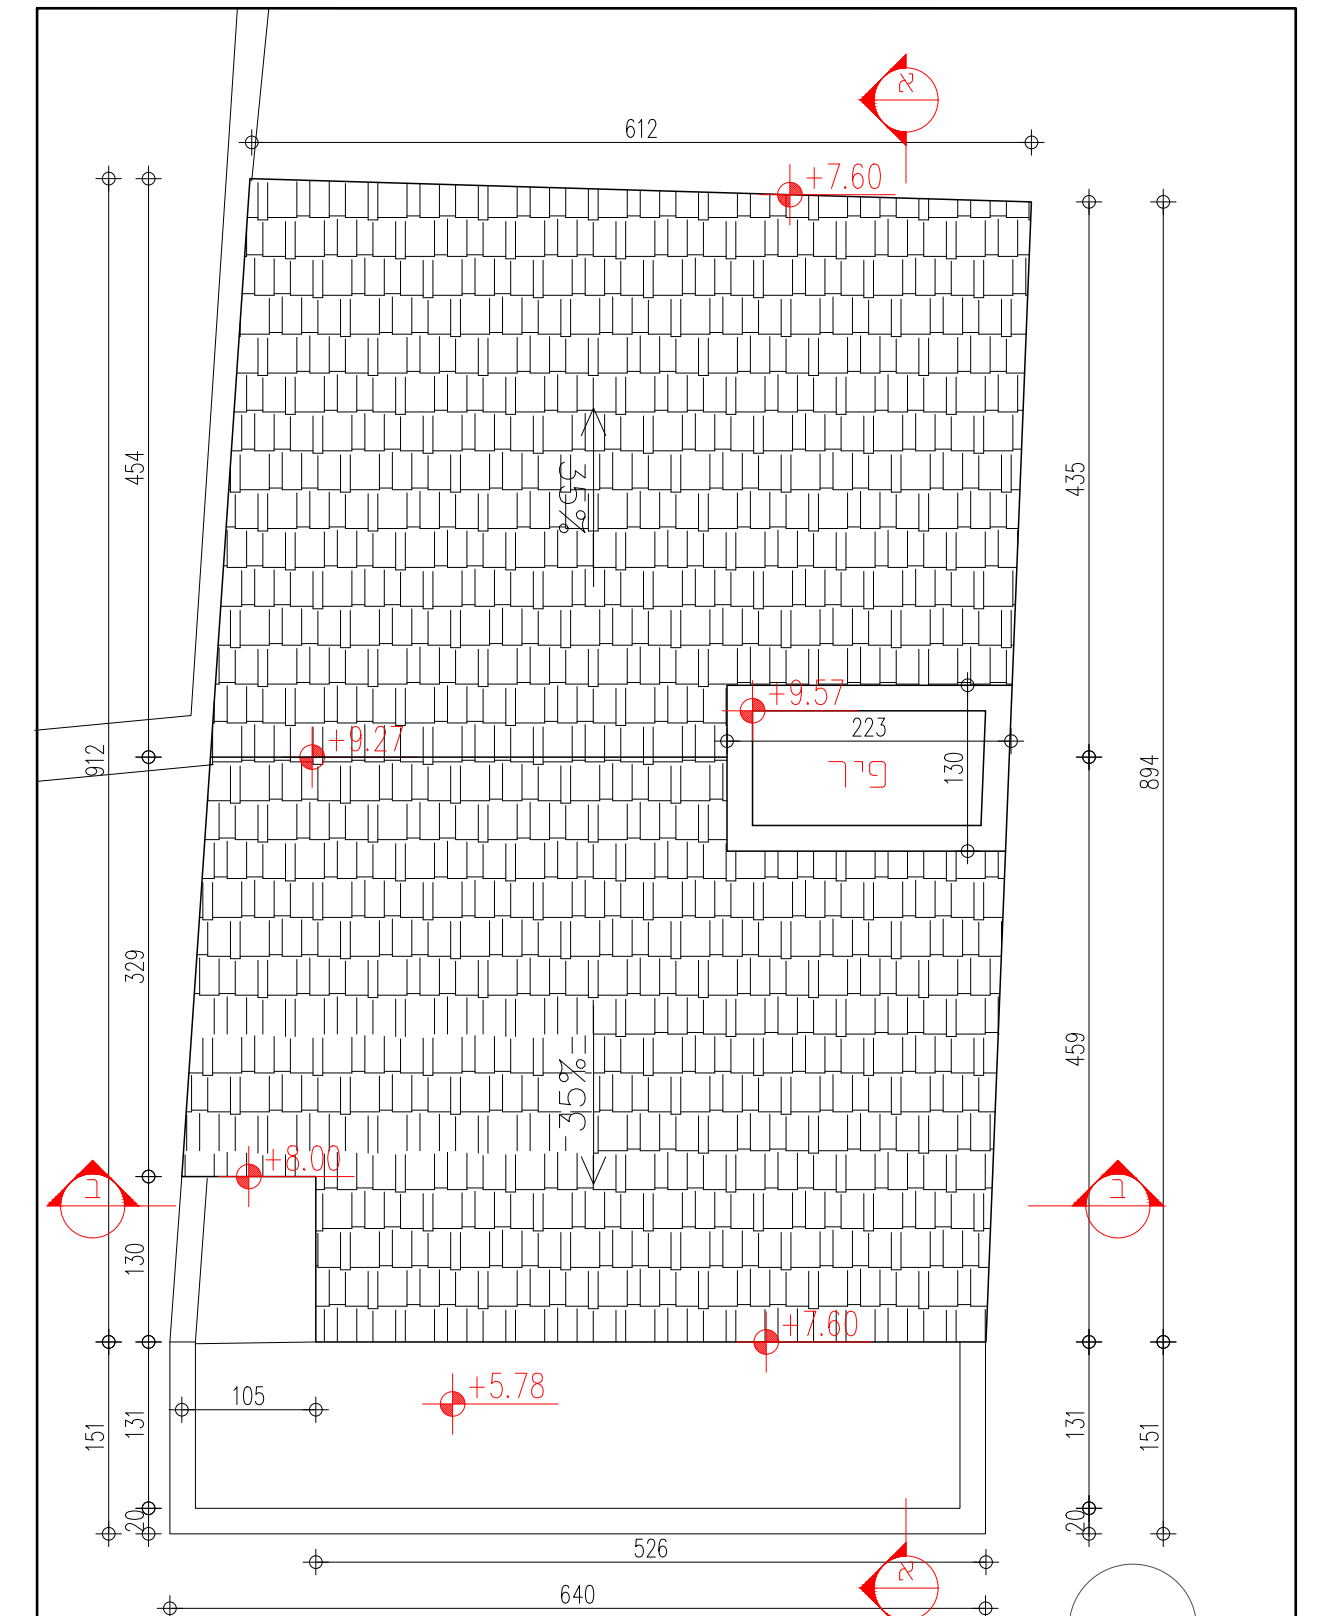


תוכנית קומת גג
קנ"מ: 1:100

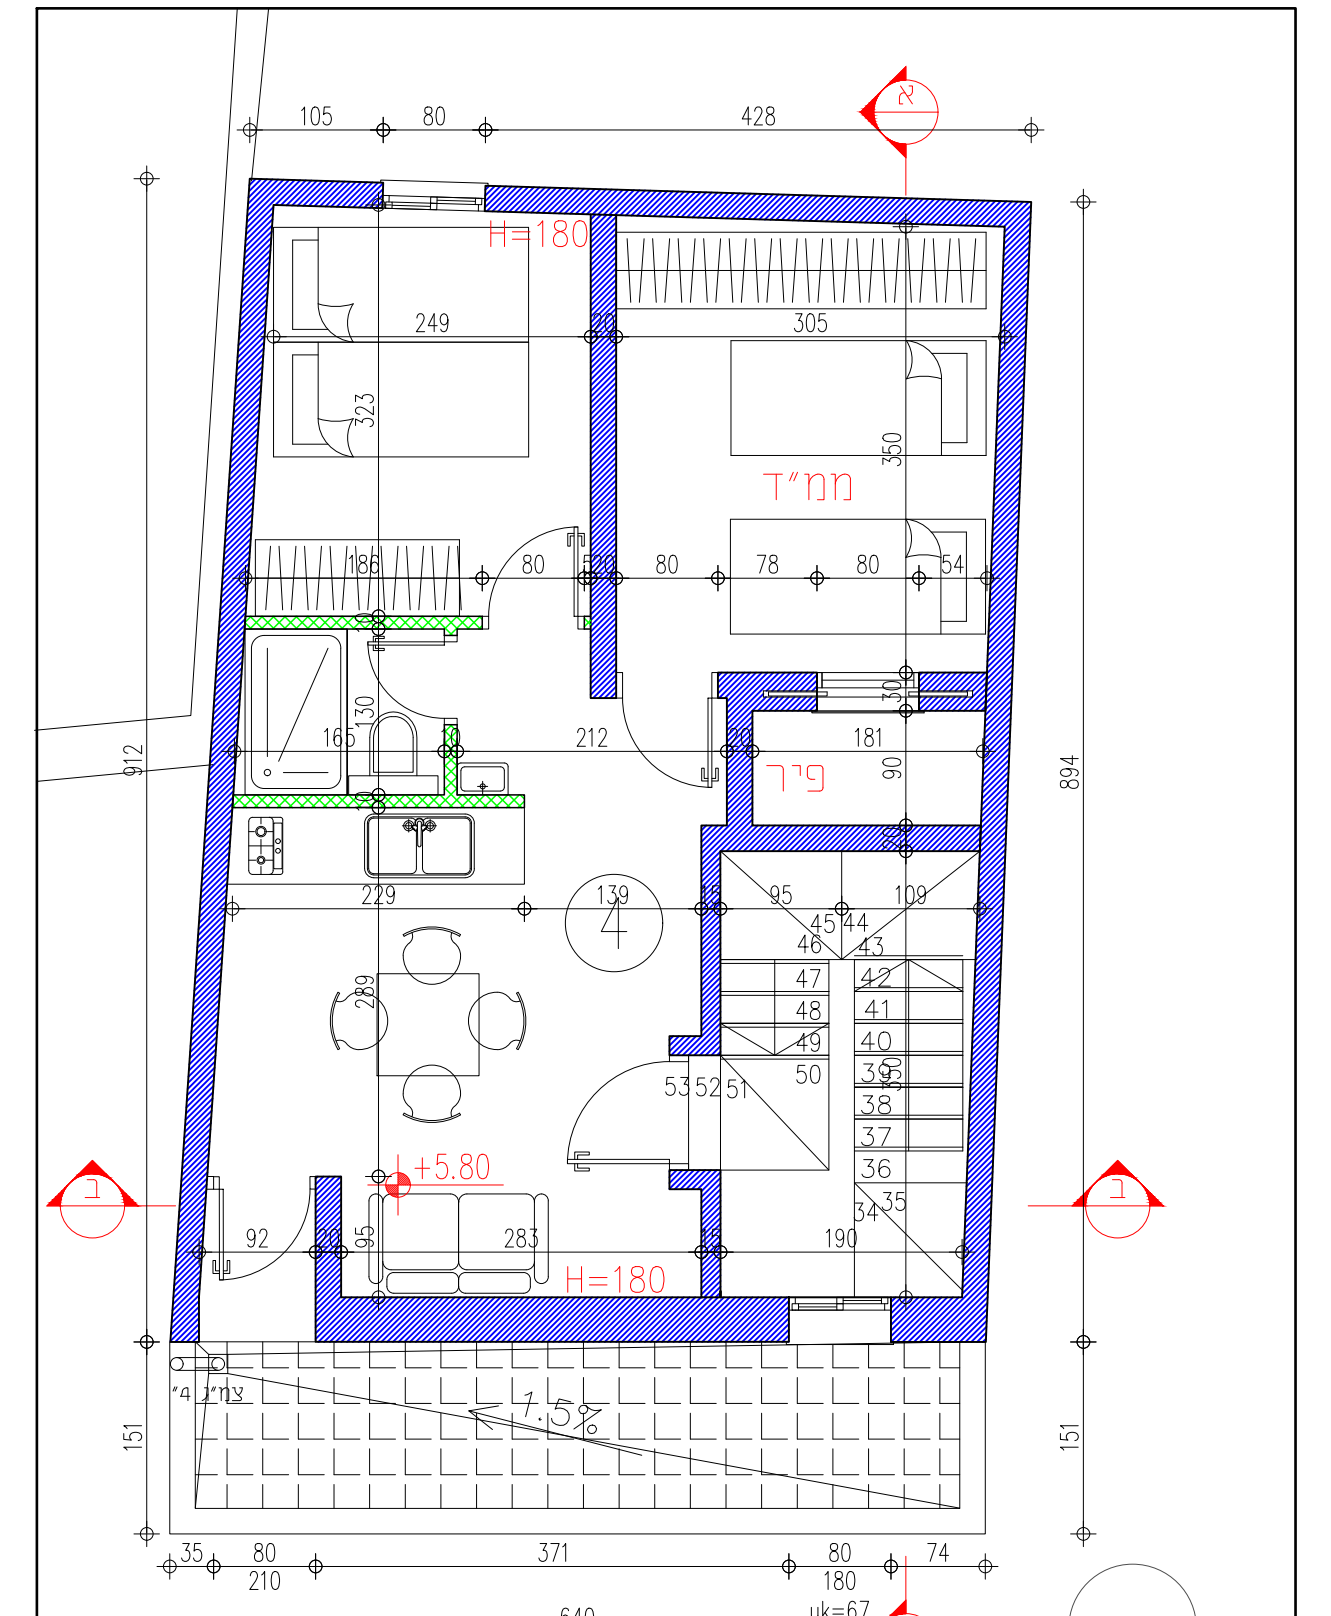


תוכנית קומה 2
קנ"מ: 1:100

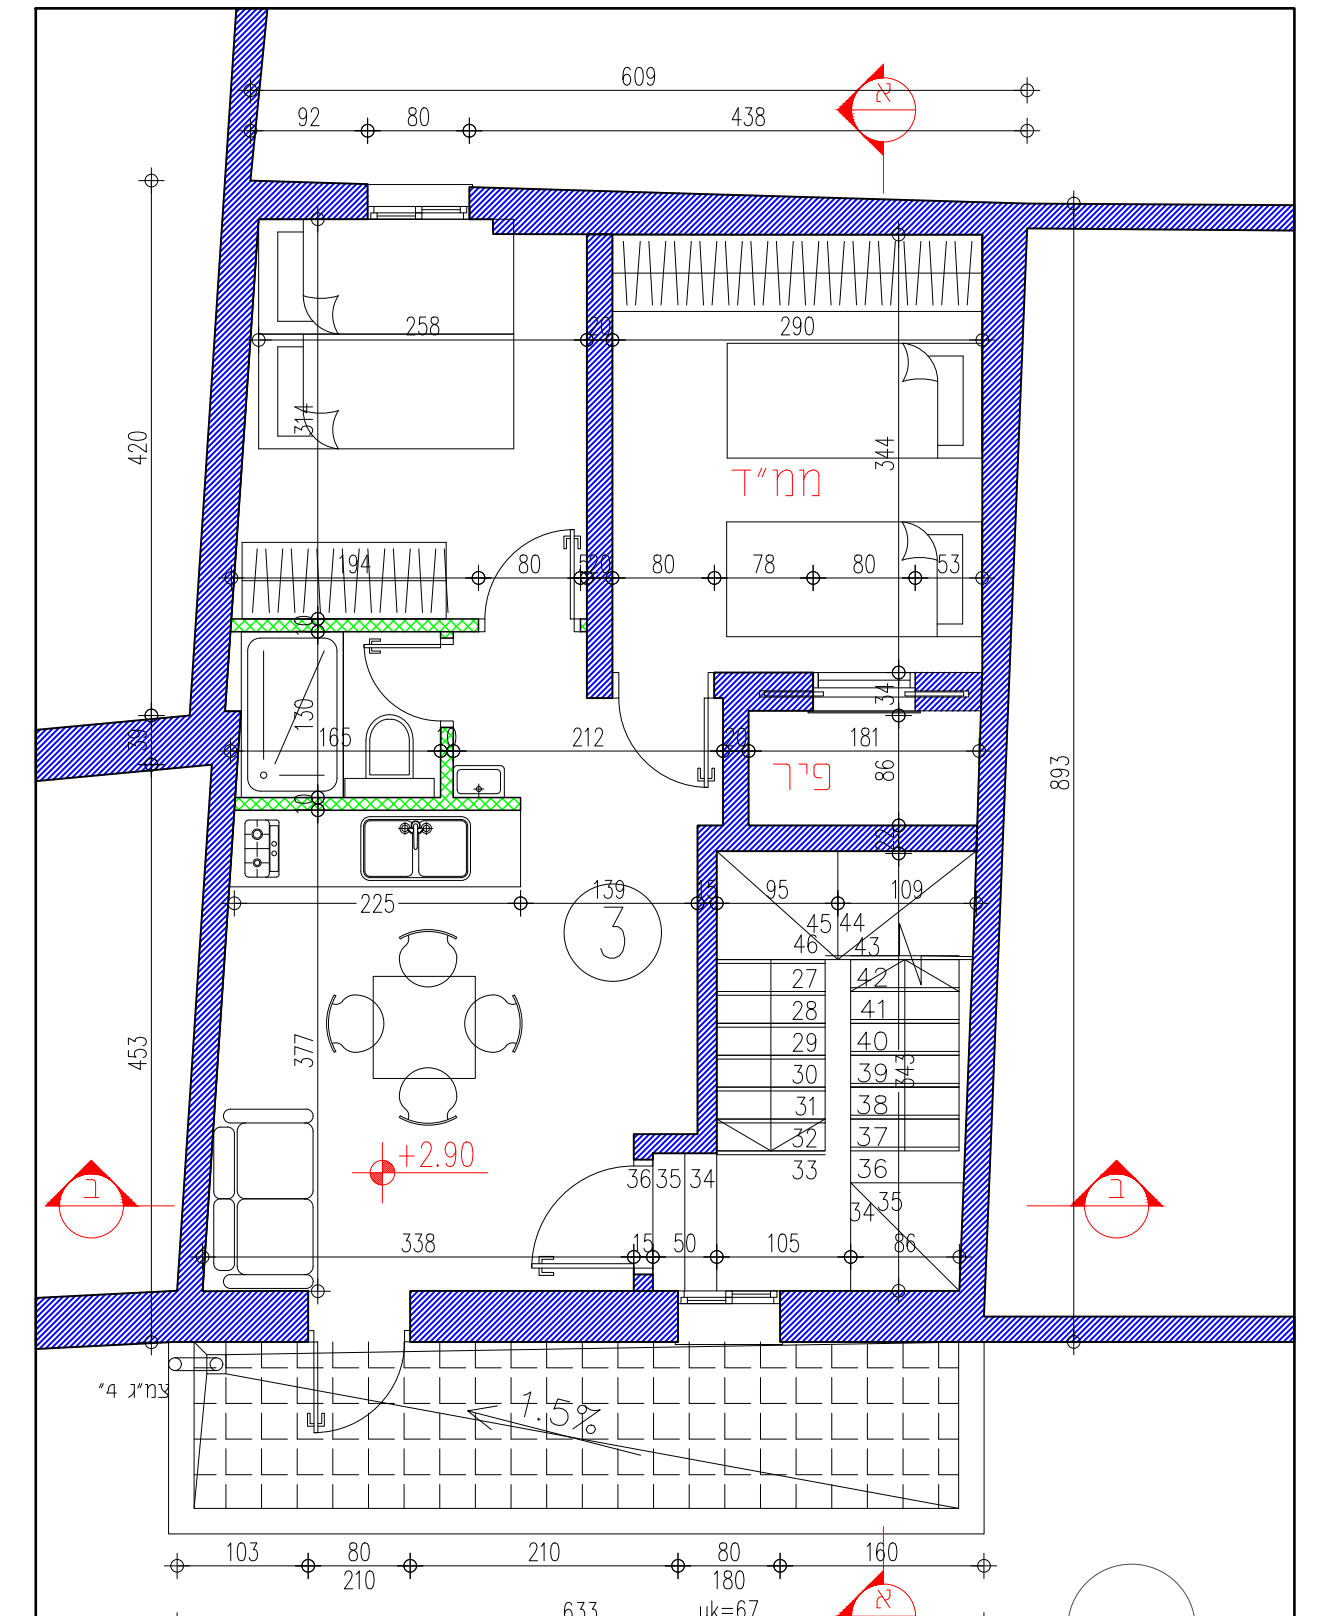

תוכנית קומה 1
קנ"מ: 1:100

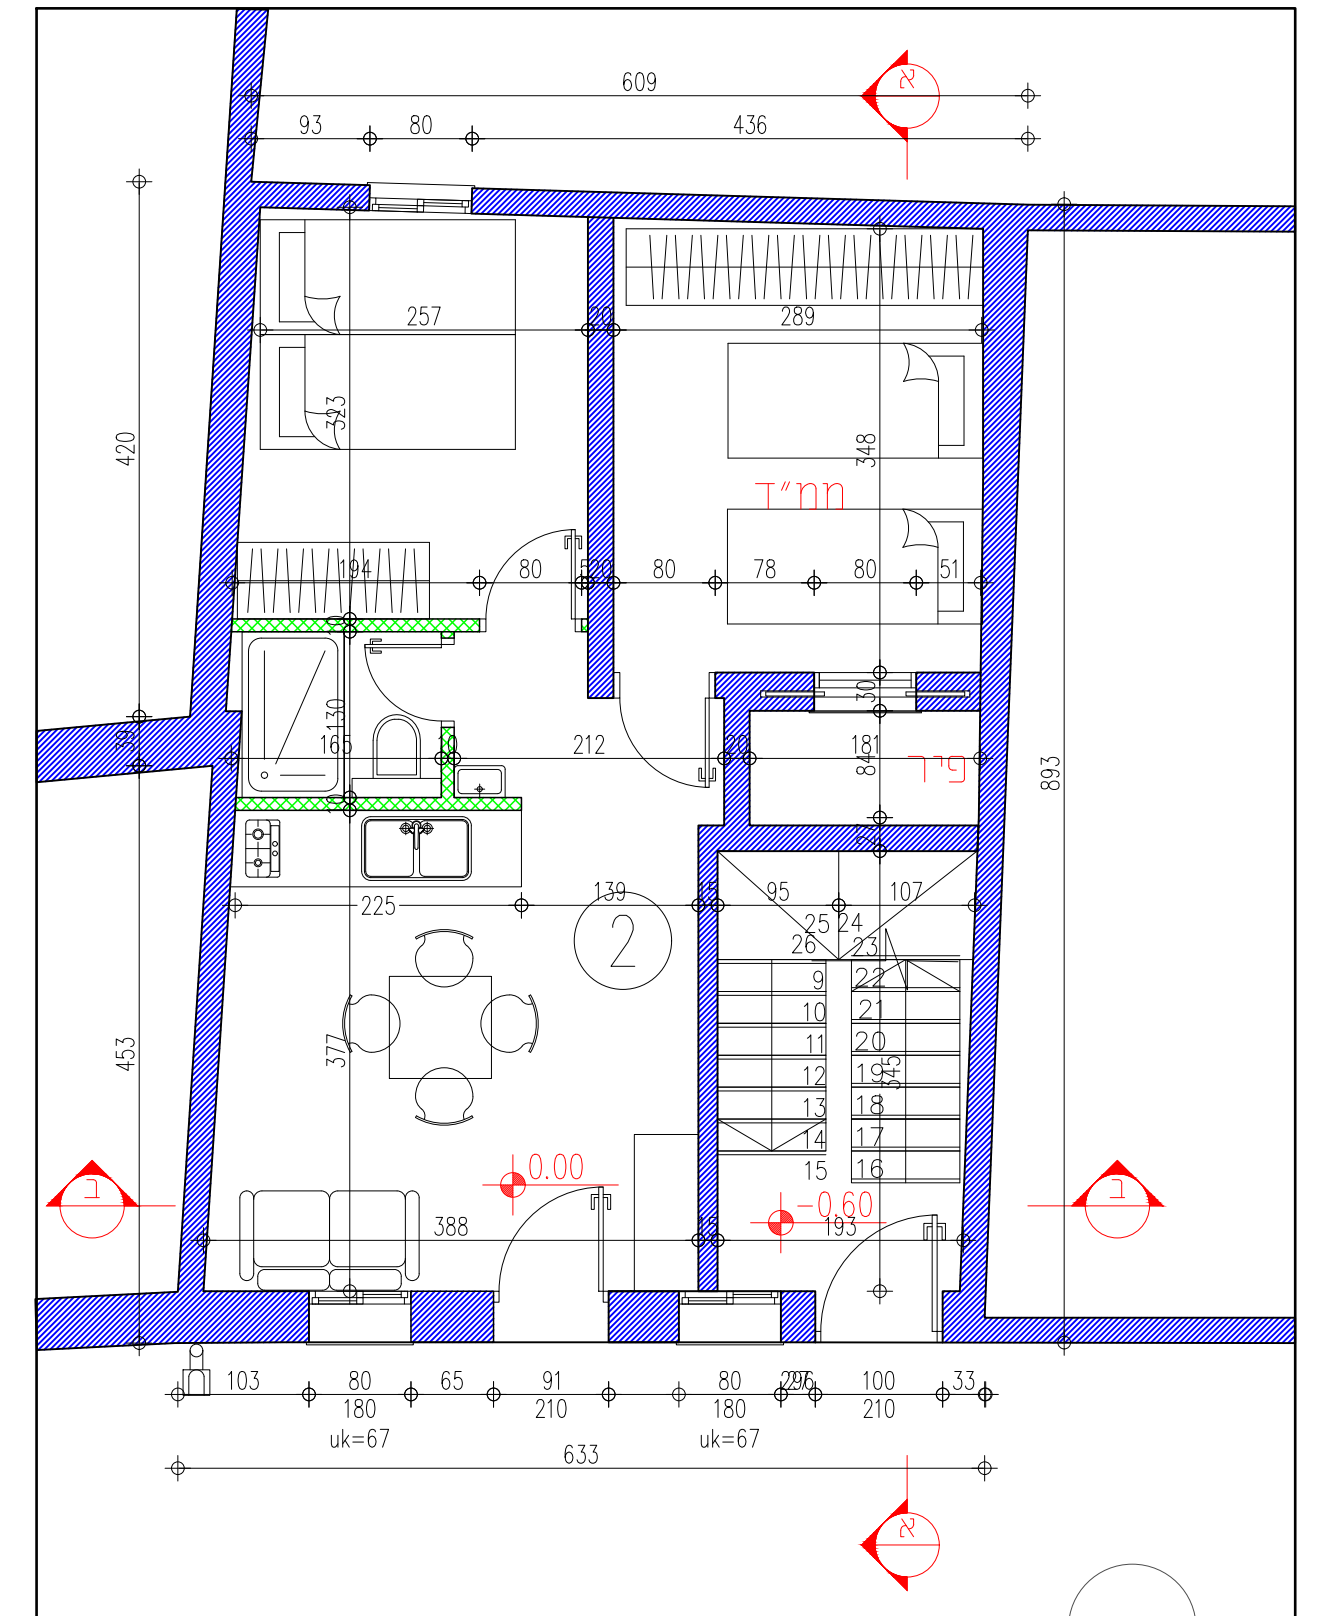

תוכנית קומת כניסה
קנ"מ: 1:100

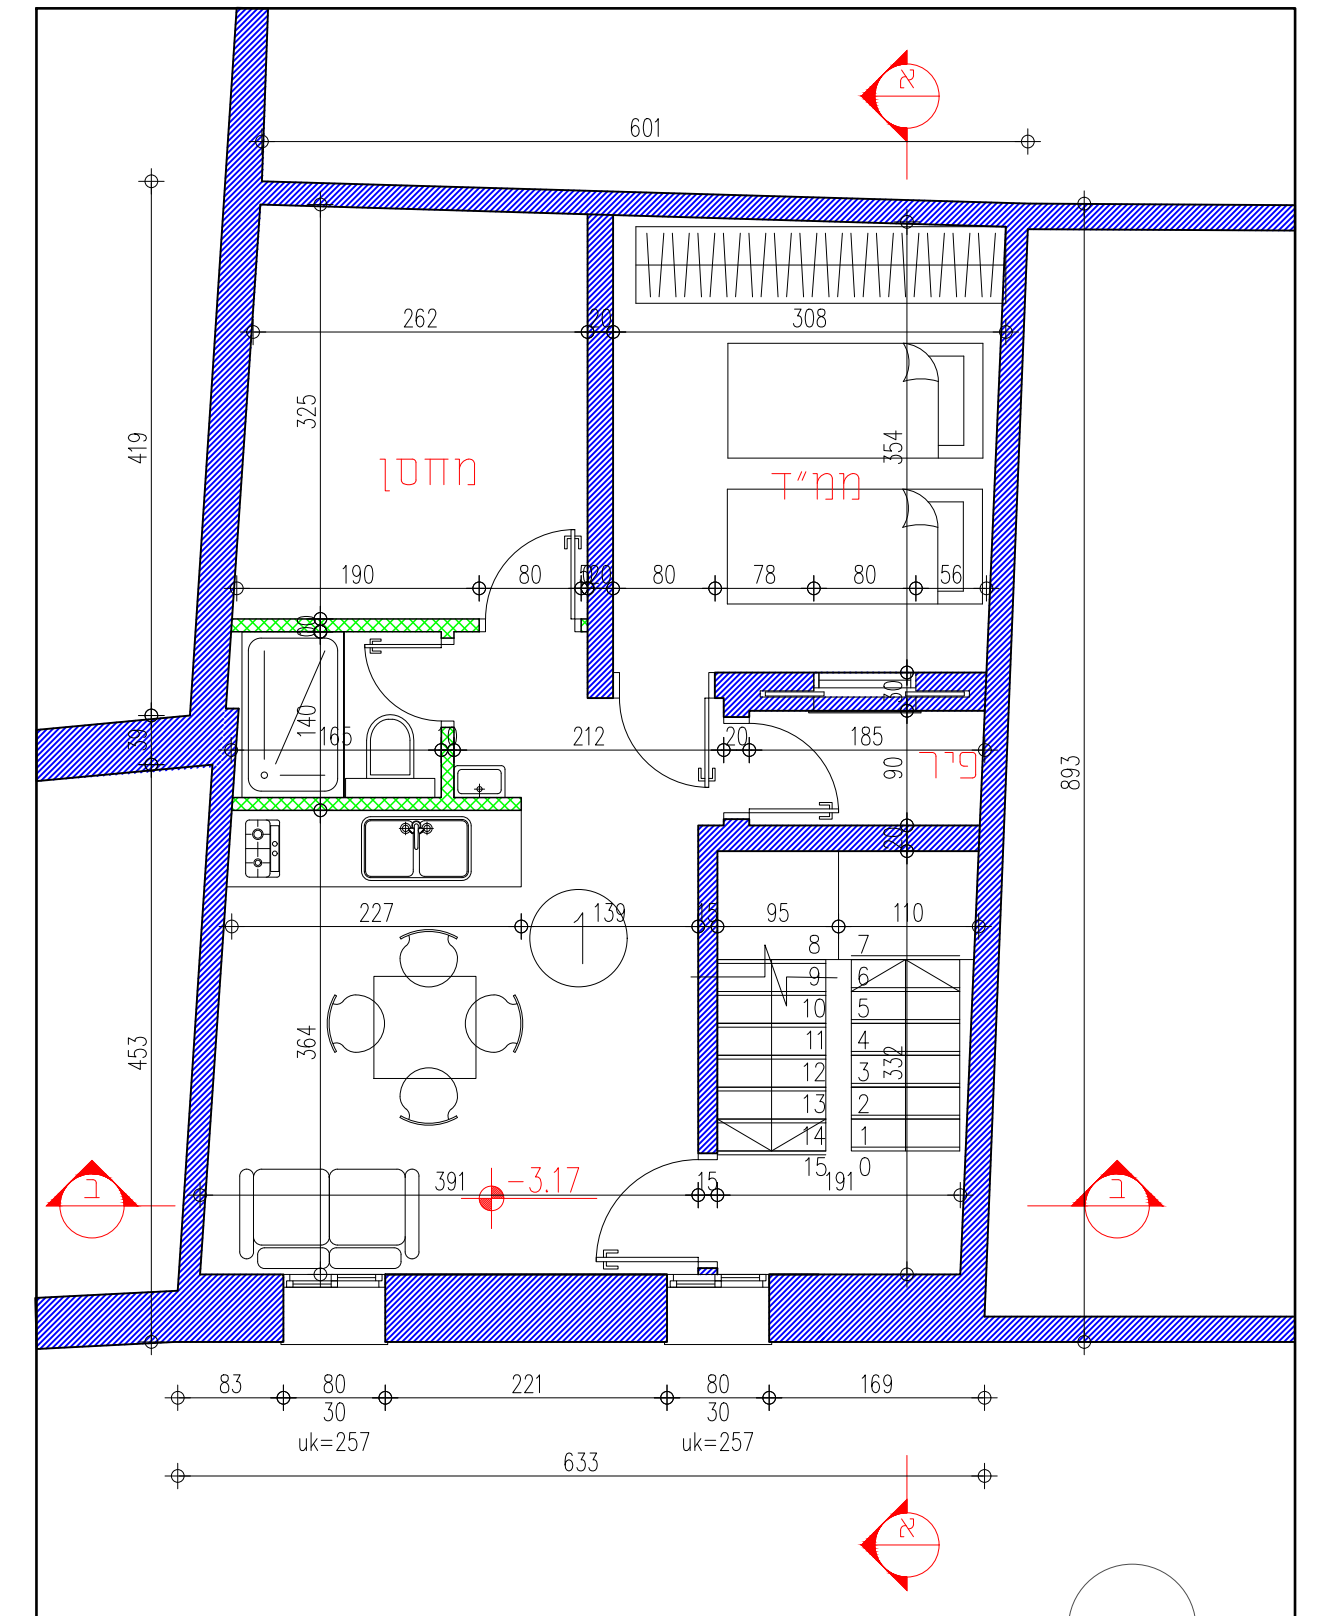

תוכנית קומת מרתף
קנ"מ: 1:100